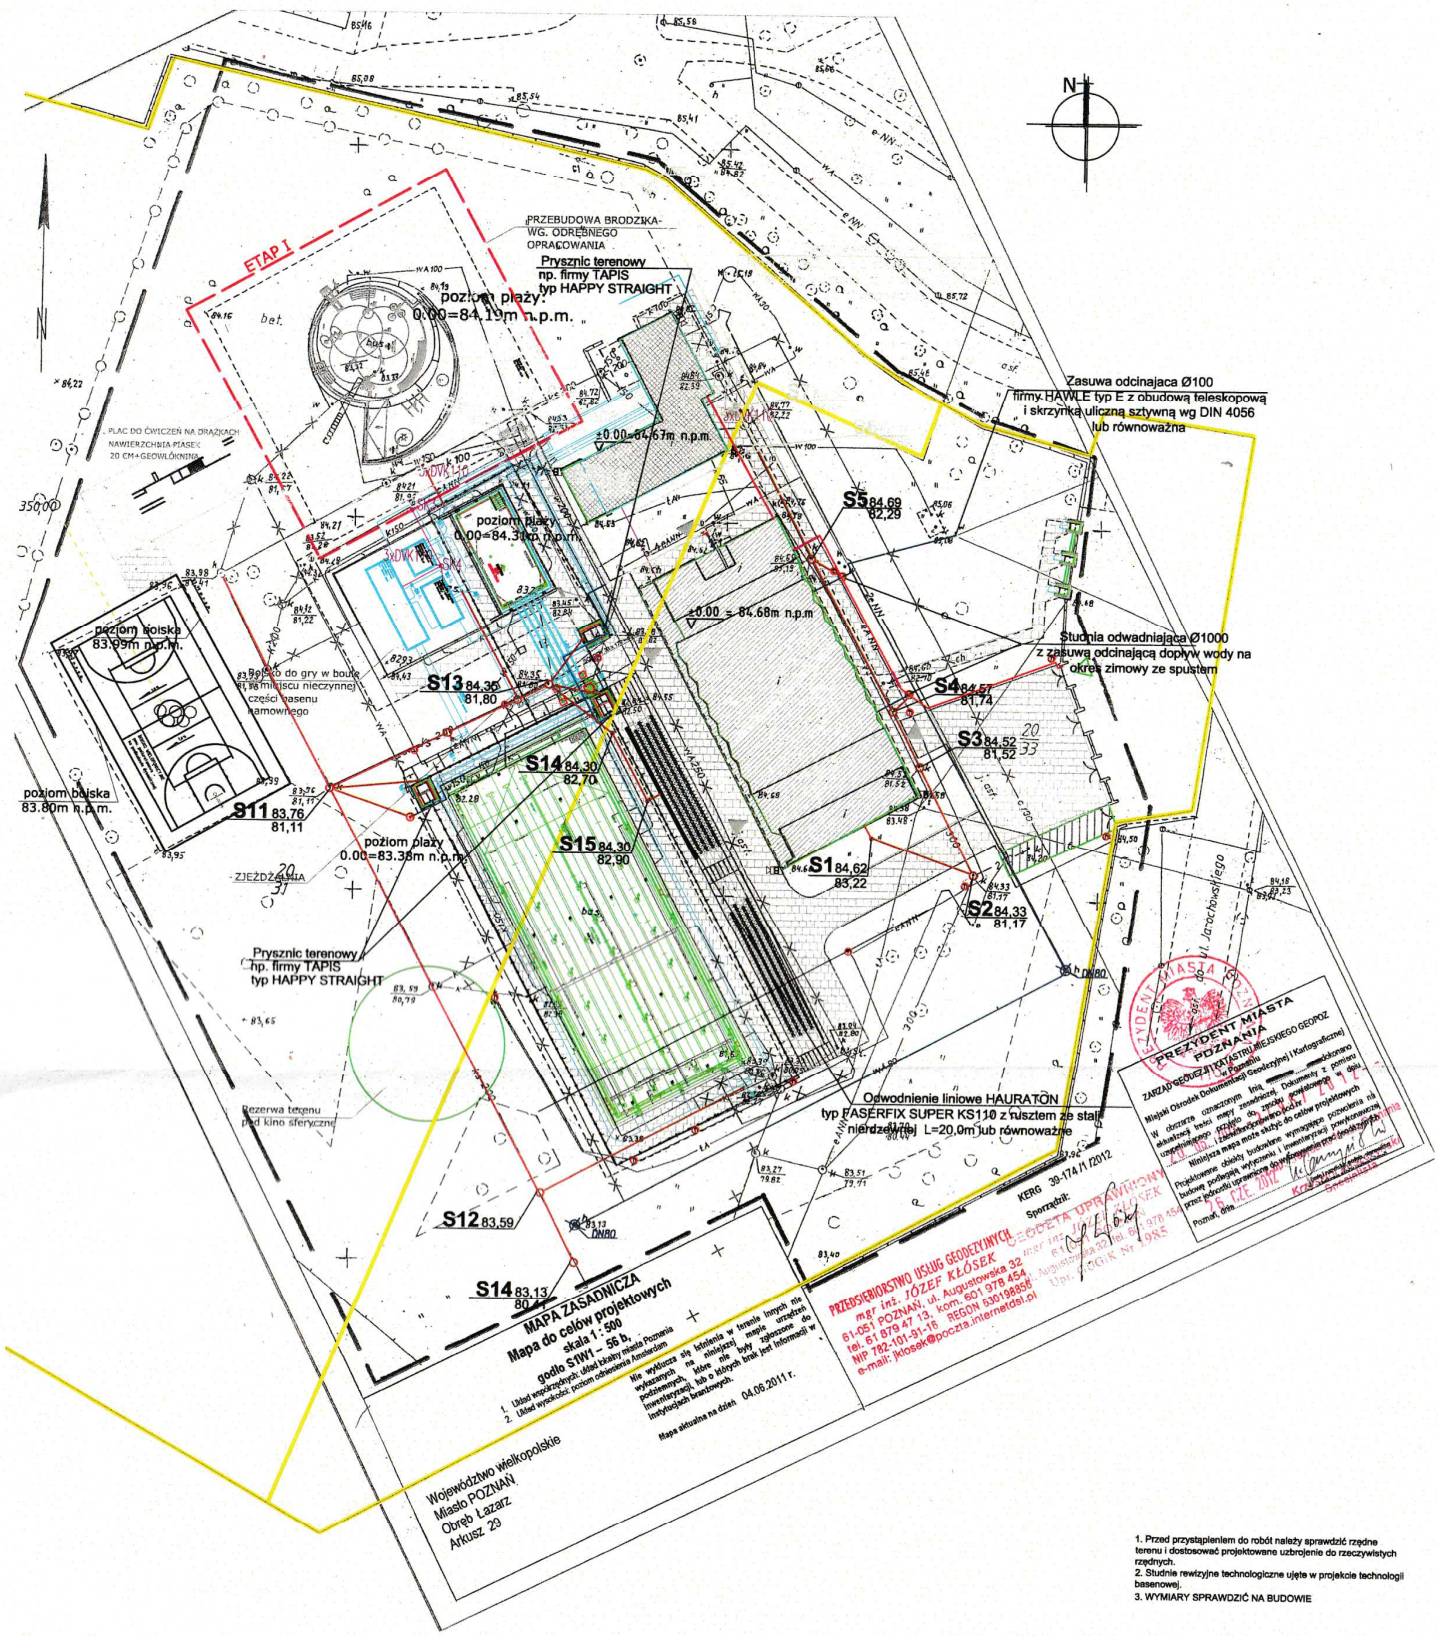

1. Przed przystąpieniem do robót należy sprawdzić rzędne terenu i dostosować projektowane uzbrojenie do rzeczywistych rzędnych.
2. Studnie rewizyjne technologiczne ujęte w projekcie technologii basenowej.
3. WYMIARY SPRAWDZIĆ NA BUDOWIE

LEGENDA :

- GRANICA DZIAŁKI
- BUDYNEK GŁÓWNY PODLEGAJĄCY PRZEBUDOWIE
- BUDYNEK TECHNICZNY - REMONT ELEWACJI
- ISTNIEJĄCA KAWIARNIA - POZA ZAKRESEM OPRACOWANIA
- ISTNIEJĄCY WJAZD GŁÓWNY NA DZIAŁKĘ
- WEJŚCIA DO BUDYNKU
- OGRODZENIE BASENÓW DO WYMIANY H=110CM
- ODWODNIENIE LINIOWE
- NAWIERZCHNIA UTWARDZONA DO WYMIANY
- NAWIERZCHNIA PIASEK
- BOISKO WIELOFUNKCYJNE - WYMIANA NAWIERZCHNI
- ZJEŻDŻALNIA
- URZĄDZENIA DO ĆWICZEŃ - MAŁA ARCHITEKTURA NA NAWIERZCHNI PIASZCZYSTEJ
- SIEDZISKA NA TRYBUNACH - WYMIANA
- BRODZIK PRZEJŚCIOWY DO DEZYNFEKCJI STÓP Z NATRYSKIEM
- BASEN PŁYWACKI
- BASEN HAMOWNY
- BOISKO DO GRY W BOULE W MIEJSCU NIECZYNNEJ CZĘŚCI BASENU HAMOWNEGO
- RURA OSŁONOWA DVK
- PANEL DOMOFONOWY ZEWNĘTRZNY
- ISTNIEJĄCA LAMPA OŚWIETLENIA PARKOWEGO DO WYMIANY OPRAWA SPILLO NA SŁUPIE 3,5M LUB RÓWNOWAŻNA
- KANALIZACJA KABLOWA
- STUDNIA KABLOWA
- KABEL NN
- KAMERA ZEWNĘTRZNA
- INSTALACJA ZIMNEJ WODY - RURA WIELOWARSTWOWA PE-RT/AL/PE-RT FIRMY HERZ LUB RÓWNOWAŻNA
- PROJ. KANALIZACJA SANITARNA - RURA PVC KANALIZACYJNA WAVIN LUB RÓWNOWAŻNA
- ISTN. PRZEWODY DO LIKWIDACJI
- DN 80 DO WYMIANY
- INSTALACJA TECHNOLOGII UZDATNIANIA WODY BASENOWEJ
- ZBIORNIKI PODZIEMNE DLA TECHNOLOGII UZDATNIANIA WODY BASENOWEJ
- INSTALACJE WYKONANE WG ODRĘBNEGO OPRACOWANIA (ETAP 1)

BIURO PROJEKTÓW	APA ARCHES SP. Z O.O. SP.K. UL. JAWORKOWA 8/29, 60-181 POZNAŃ tel./fax: 061 8621 345		
INWESTOR	POSIR ul. CHMIELOWSKIEGO 34 61-553 POZNAŃ		
INWESTYCJA	PROJEKT REMONTU ORAZ PRZEBUDOWY PŁYWALNI OTWARTEJ W PARKU KASPROWICZA W POZNANIU. ETAP I - PRZEBUDOWA BUDYNKU ZAPLECZA, REMONT BASENU PŁYWACKIEGO , BASENU HAMOWNEGO, BUDOWA ZJEŻDŻALNI, REMONT ELEWACJI BUDYNKU TECHNICZNEGO, BOISKA WIELOFUNKCYJNEGO, PLACU DO ĆWICZEŃ WRAZ Z NIEZBĘDNĄ INFRASTRUKTURĄ.		
ADRES OBIEKTU	JAROCHOWSKIEGO 5 I 5A, POZNAŃ		
NR DZIAŁKI	CZĘŚĆ DZIAŁEK 20/31, 20/33 OBRĘB ŁAZARZ, ARK. 29		
BRANŻA OPRACOWANIA	ARCHITEKTURA		
FAZA DOKUMENTACJI	PROJEKT BUDOWLANY		
TEMAT RYSUNKU	PROJEKT ZAGOSPODAROWANIA TERENU		
SKALA	1 : 500	NR RYSUNKU	A01
DATA	2016.10		
	IMIĘ I NAZWISKO	UPRAWNIENIA / PODPISY	
PROJEKTANT	mgr inż. arch. MAGDALENA JANCZYKOWSKA	NR UPR 7131 / 13 / P / 2004	
SPRAWDZAJĄCY	mgr inż.arch. JAROSŁAW BAJER	NR UPR 7131 / 52 / P / 2001	
ASYSTENT PROJEKTANTA	mgr inż.arch. EWELINA KOTOWSKA		

ROZPOWSZECHNIANIE I REPRODUKCJA TEGO DOKUMENTU, I WYKORZYSTYWANIE NIEZGODNE Z UMOWĄ I PRZEZ OSOBY NIEUPRAWNIONE JEST ZABRONIONE, BEZ AUTORYZOWANEJ ZGODY PROJEKTANTA. WSZYSTKIE PRAWA DO TEGO DOKUMENTU SĄ ZASTRZEŻONE.