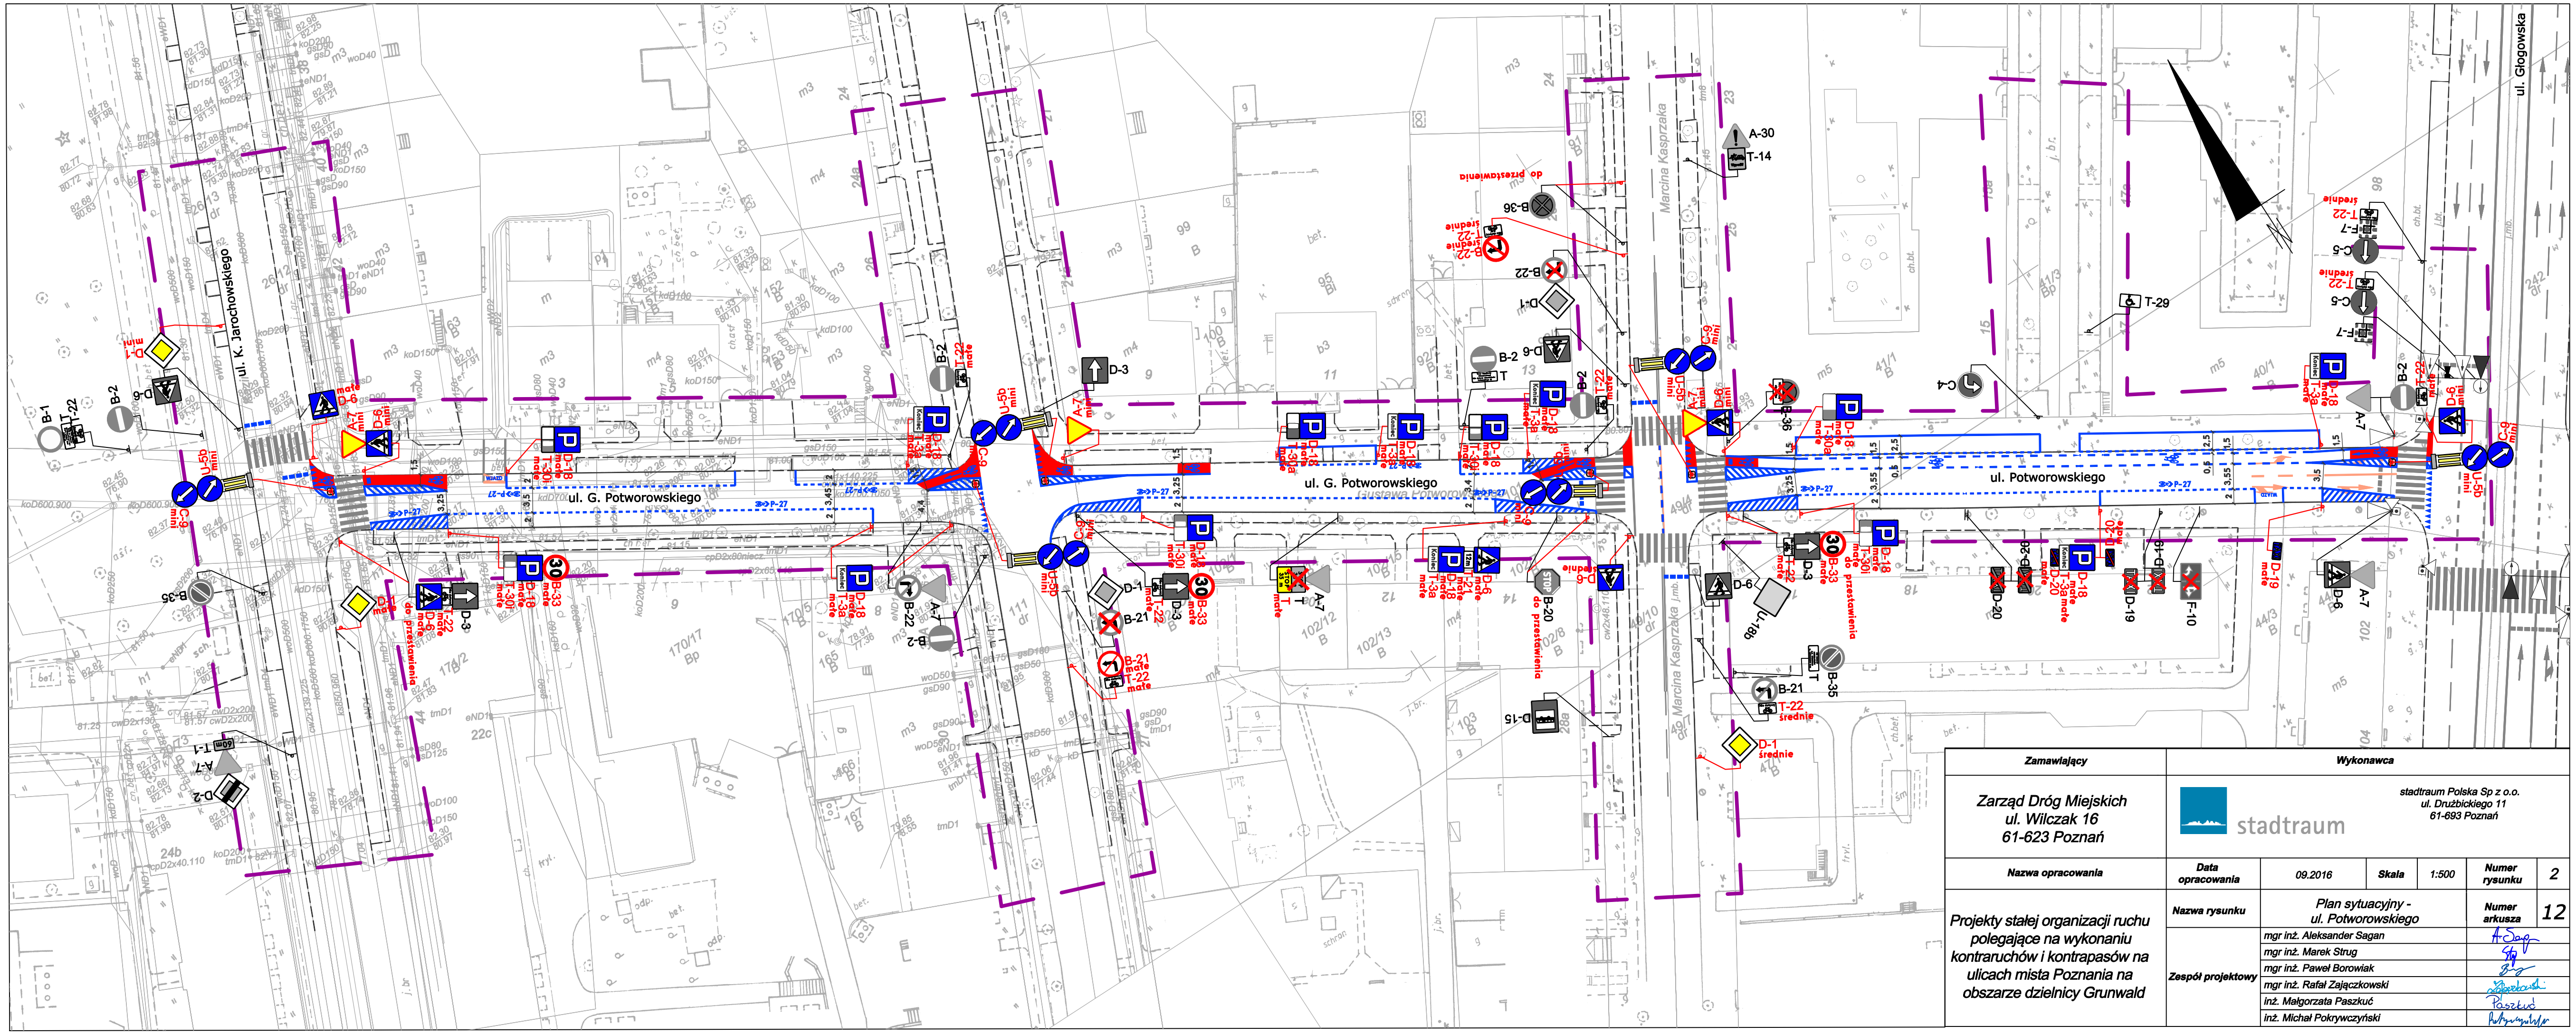

Zamawiający	Wykonawca
Zarząd Dróg Miejskich ul. Wilczak 16 61-623 Poznań	stadtraum Polska Sp z o.o. ul. Drużbickiego 11 61-693 Poznań

Nazwa opracowania	Data opracowania	09.2016	Skala	1:500	Numer rysunku 2
Projekty stałej organizacji ruchu polegające na wykonaniu kontraruchów i kontrapasów na ulicach mista Poznania na obszarze dzielnicy Grunwald	Nazwa rysunku	Plan sytuacyjny - ul. Potworowskiego			Numer arkusza 12

Zespół projektowy	
	mgr inż. Aleksander Sagan
	mgr inż. Marek Strug
	mgr inż. Paweł Borowiak
	mgr inż. Rafał Zajączkowski
	inż. Małgorzata Paszkuć
	inż. Michał Pokrywczyński